


Разрез Здания

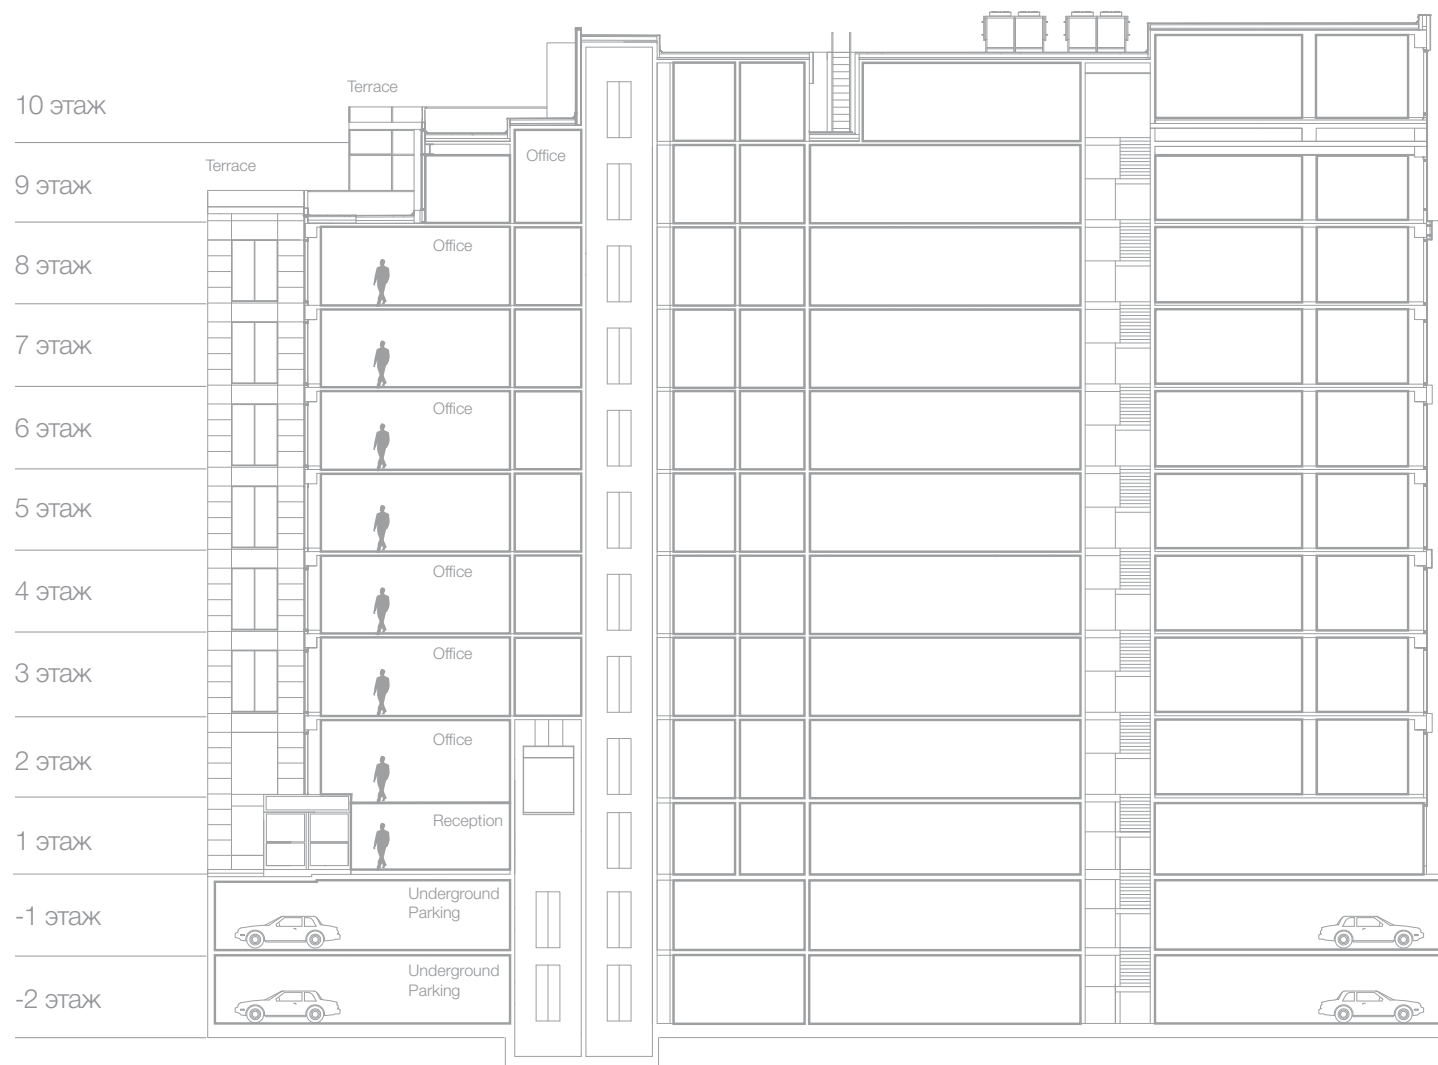

Распределение площадей здания

Этаж	Общая площадь	Арендуемая площадь
-2 этаж	2 162 кв. м	216 кв. м
-1 этаж	2 162 кв. м	239 кв. м
1 этаж (уровень холла)	2 030 кв. м	1 668 кв. м
2 этаж	1 850 кв. м	1 646 кв. м
3 этаж	1 923 кв. м	1 792 кв. м
4 этаж	1 923 кв. м	1 792 кв. м
5 этаж	1 923 кв. м	1 792 кв. м
6 этаж	1 923 кв. м	1 792 кв. м
7 этаж	1 923 кв. м	1 792 кв. м
8 этаж	1 923 кв. м	1 792 кв. м
9 этаж	1 509 кв. м	1 378 кв. м
10 этаж	1 135 кв. м	1 018 кв. м
Итого	22 386 кв. м	16 917 кв. м

* Исходя из размещения на каждом из этажей одного арендатора